ENCANTO TIERRA

A PORTION OF THE NORTHEAST QUARTER OF SECTION 36, TOWNSHIP 3 SOUTH, RANGE 7 EAST OF THE G.&S.R.B.&M., PINAL COUNTY, ARIZONA

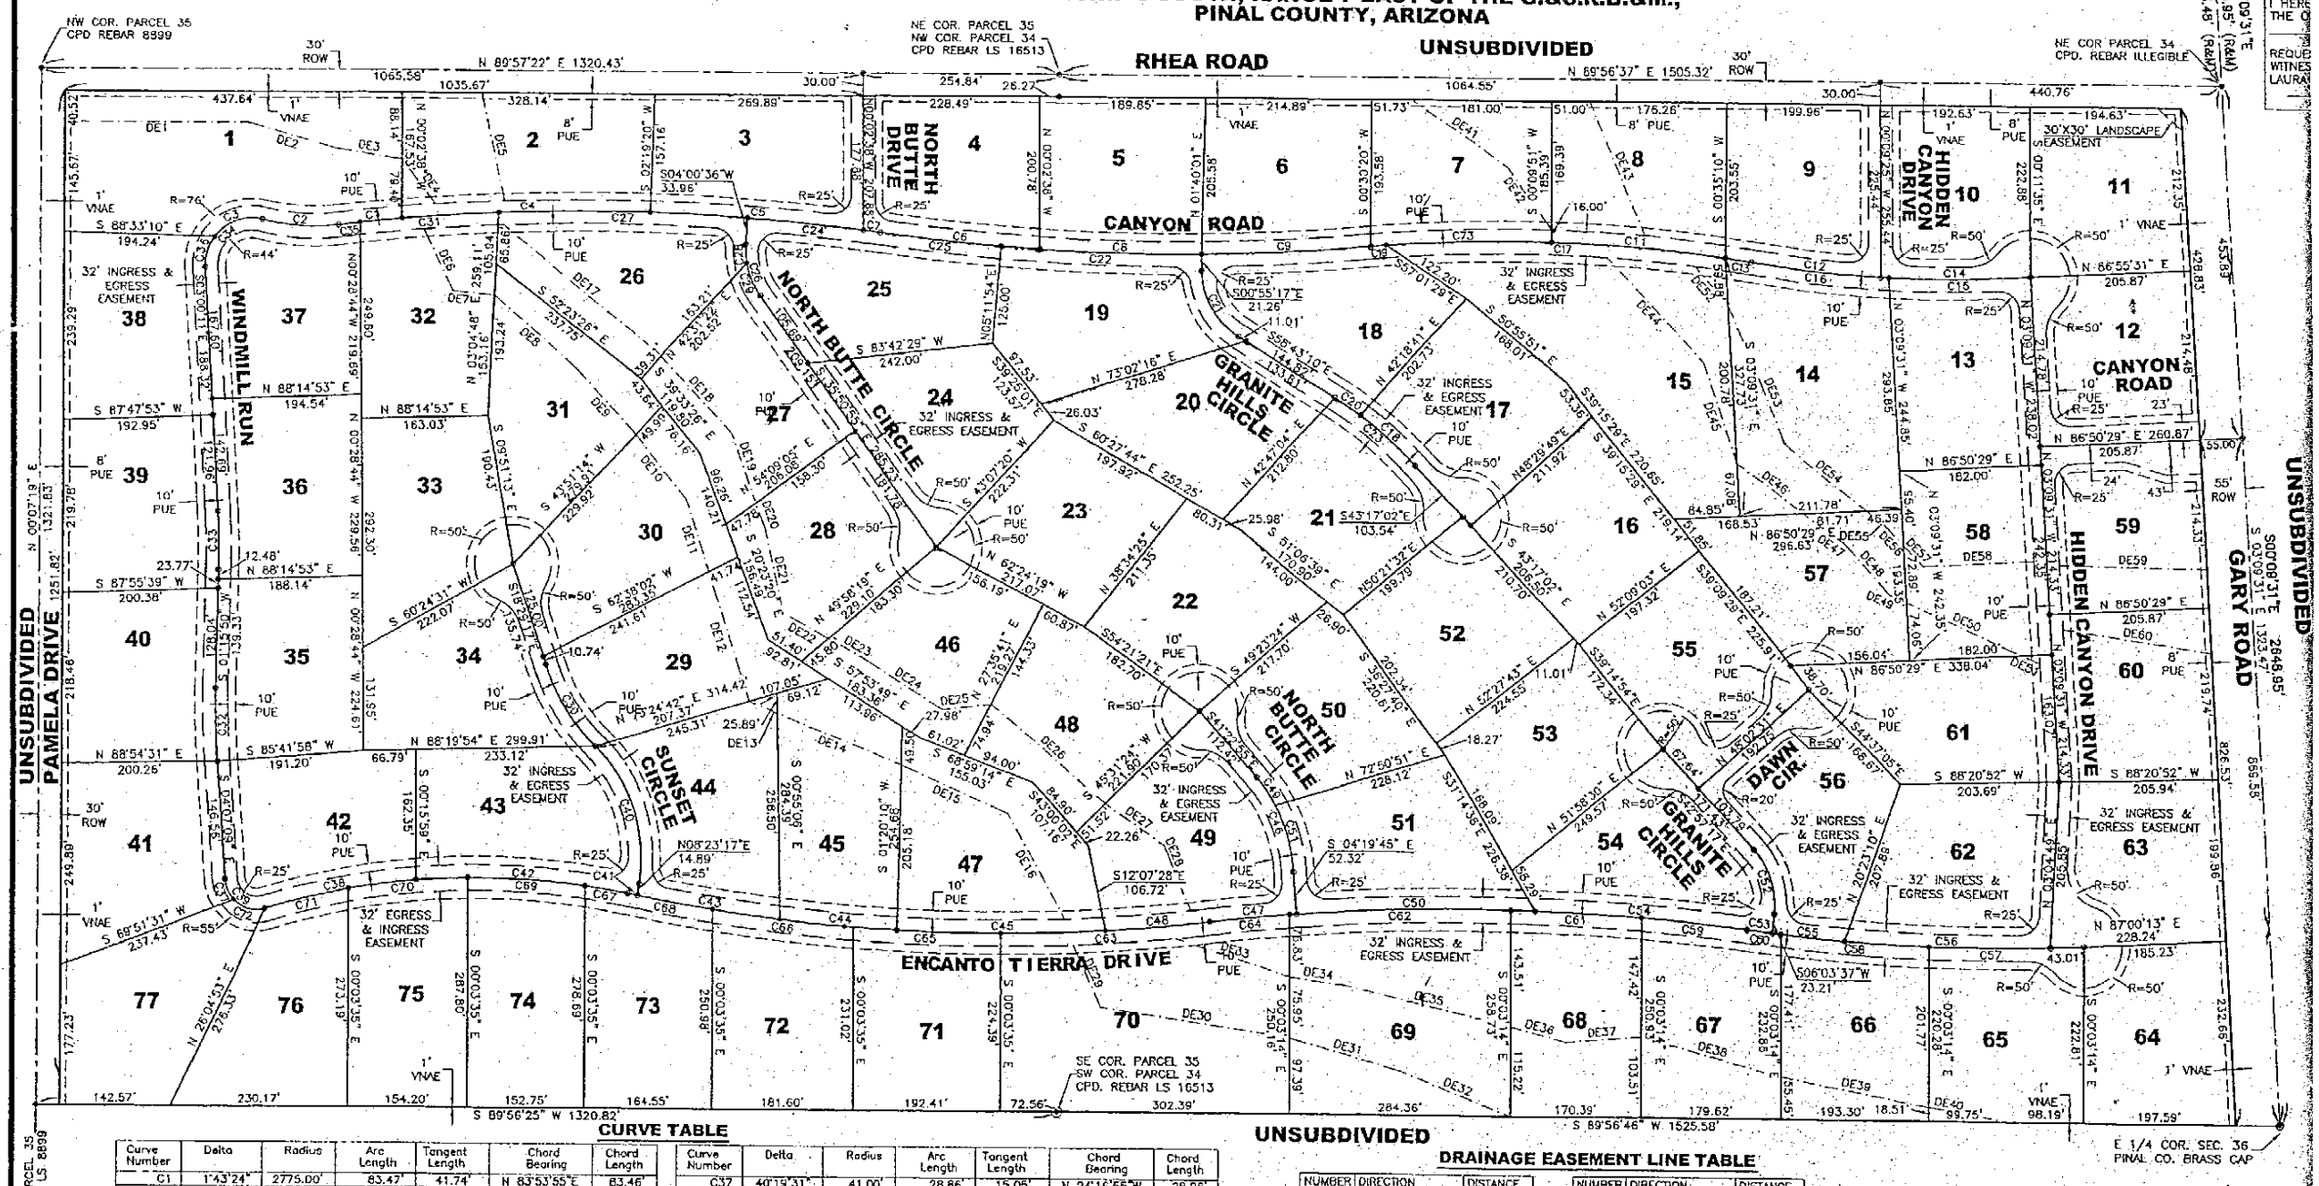

CURVE TABLE

Curve Number	Delta	Radius	Arc Length	Tangent Length	Chord Bearing	Chord Length
C1	1°43'24"	2775.00'	83.47'	41.74'	N 83°53'55"E	83.46'
C2	21°20'31"	265.00'	98.71'	49.93'	N 86°17'31"W	98.14'
C3	67°47'28"	60.00'	70.99'	40.31'	N 70°29'00"E	66.92'
C4	6°36'54"	2775.00'	322.00'	161.16'	N 68°05'04"E	321.82'
C5	5°43'30"	2775.00'	277.28'	138.75'	N 65°43'44"W	277.16'
C6	4°13'48"	2800.00'	206.72'	103.41'	N 64°30'26"W	206.67'
C7	0°28'27"	2775.00'	22.97'	11.48'	N 62°37'45"W	22.97'
C8	4°17'57"	2800.00'	210.10'	105.10'	N 66°46'16"W	210.05'
C9	4°29'33"	2800.00'	219.54'	109.83'	N 66°49'57"E	219.49'
C10	353°17'27"	2000.00'	12332.18'	----	N 87°56'26"E	234.06'
C11	6°28'23"	2000.00'	226.53'	113.39'	N 85°27'35"W	226.41'
C37	40°19'31"	41.00'	28.86'	15.05'	N 24°16'55"W	28.26'
C38	11°24'00"	1000.00'	198.97'	99.81'	N 79°24'15"E	198.64'
C39	102°10'36"	41.00'	73.12'	50.79'	N 55°12'27"W	63.81'
C40	53°37'49"	200.00'	187.20'	101.09'	N 18°25'37"W	180.45'
C41	0°18'18"	2500.00'	13.31'	6.65'	N 79°16'29"W	13.31'
C42	15°46'26"	1000.00'	275.31'	138.53'	N 87°00'33"W	274.44'
C43	4°16'31"	2500.00'	186.54'	93.32'	N 81°33'53"W	186.50'
C44	3°30'30"	2500.00'	153.08'	76.56'	N 85°27'24"W	153.06'
C45	6°11'16"	2500.00'	269.99'	135.13'	N 89°41'43"E	269.86'
C46	37°03'10"	200.00'	129.34'	67.02'	N 22°51'20"W	127.10'
C47	7°10'31"	3000.00'	113.00'	56.55'	N 04°17'50"E	112.99'

UNSUBDIVIDED

DRAINAGE EASEMENT LINE TABLE

NUMBER	DIRECTION	DISTANCE
DE1	N 89°57'22" E	238.51'
DE2	S 73°37'08" E	116.50'
DE3	S 81°09'00" E	88.58'
DE4	S 35°19'54" E	73.30'
DE5	S 11°38'46" E	145.65'
DE6	S 25°40'14" E	75.89'
DE7	S 84°14'42" E	54.30'
DE8	S 49°18'52" E	141.28'
DE9	S 43°47'39" E	119.65'
DE33	S 72°48'51" E	155.83'
DE34	S 82°22'53" E	70.92'
DE35	S 77°15'08" E	219.53'
DE36	S 74°57'54" E	72.95'
DE37	N 85°46'46" E	100.22'
DE38	S 75°04'21" E	185.94'
DE39	S 79°14'09" E	196.80'
DE40	S 80°05'48" E	107.05'
DE41	S 54°10'56" E	151.77'

NOTE:

INDIVIDUAL GRADING & DRAINAGE PLANS MUST BE SUBMITTED FOR EACH LOT. FINISH FLOORS TO BE SET BY INDIVIDUAL LOT OWNER'S ENGINEER.